


Typ

Haus 2 Personen

Erdgeschoss

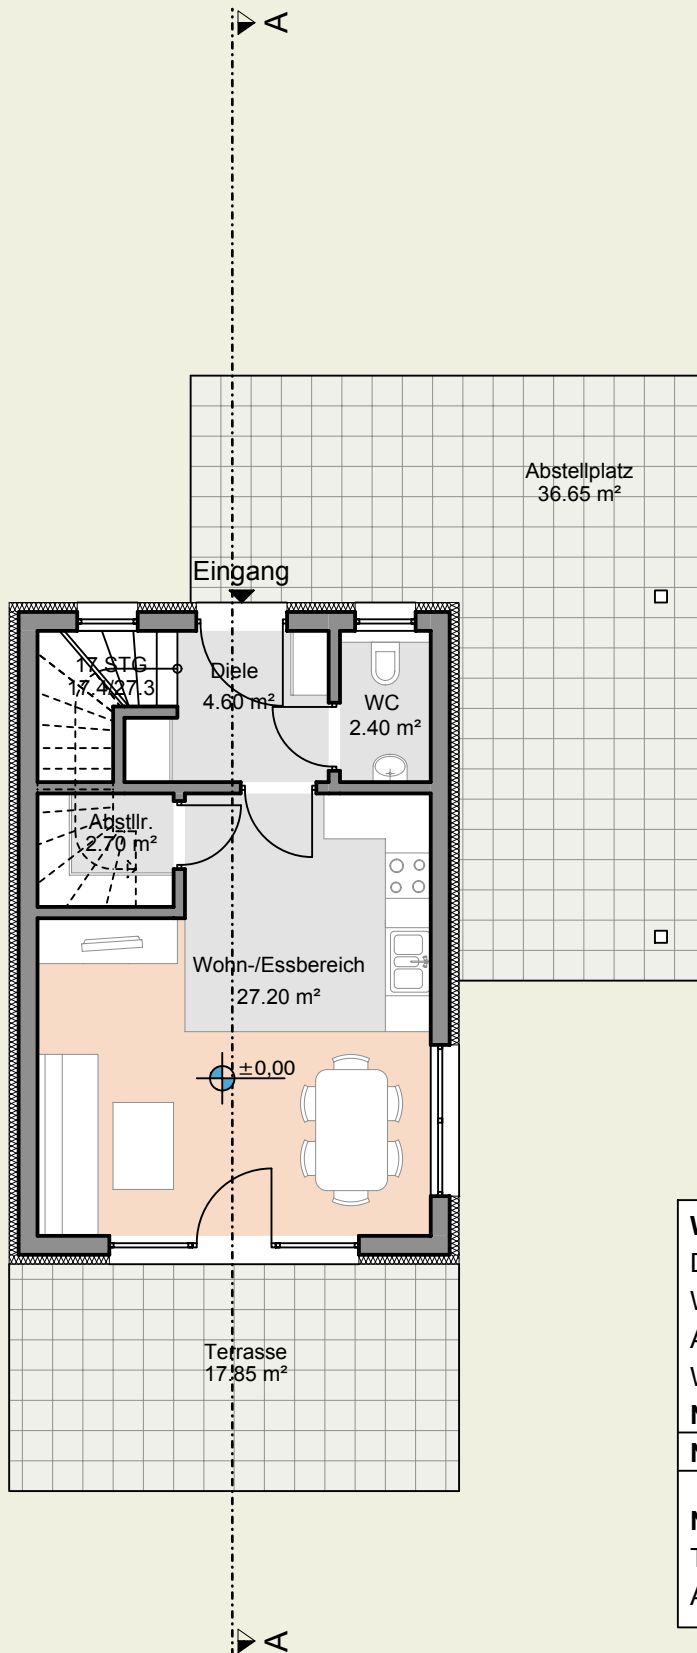

Wohnflächen	
Diele	4,60 m ²
WC	2,40 m ²
Abstellraum	2,70 m ²
Wohn-/Essbereich	27,20 m ²
Nettowohnfläche	36,90 m²
Nettowohnfläche EG. + OG.	67,06 m²
Nebenflächen	
Terrasse	17,85 m ²
Abstellplatz	36,65 m ²