


Typ

Haus 4 Personen

Erdgeschoss

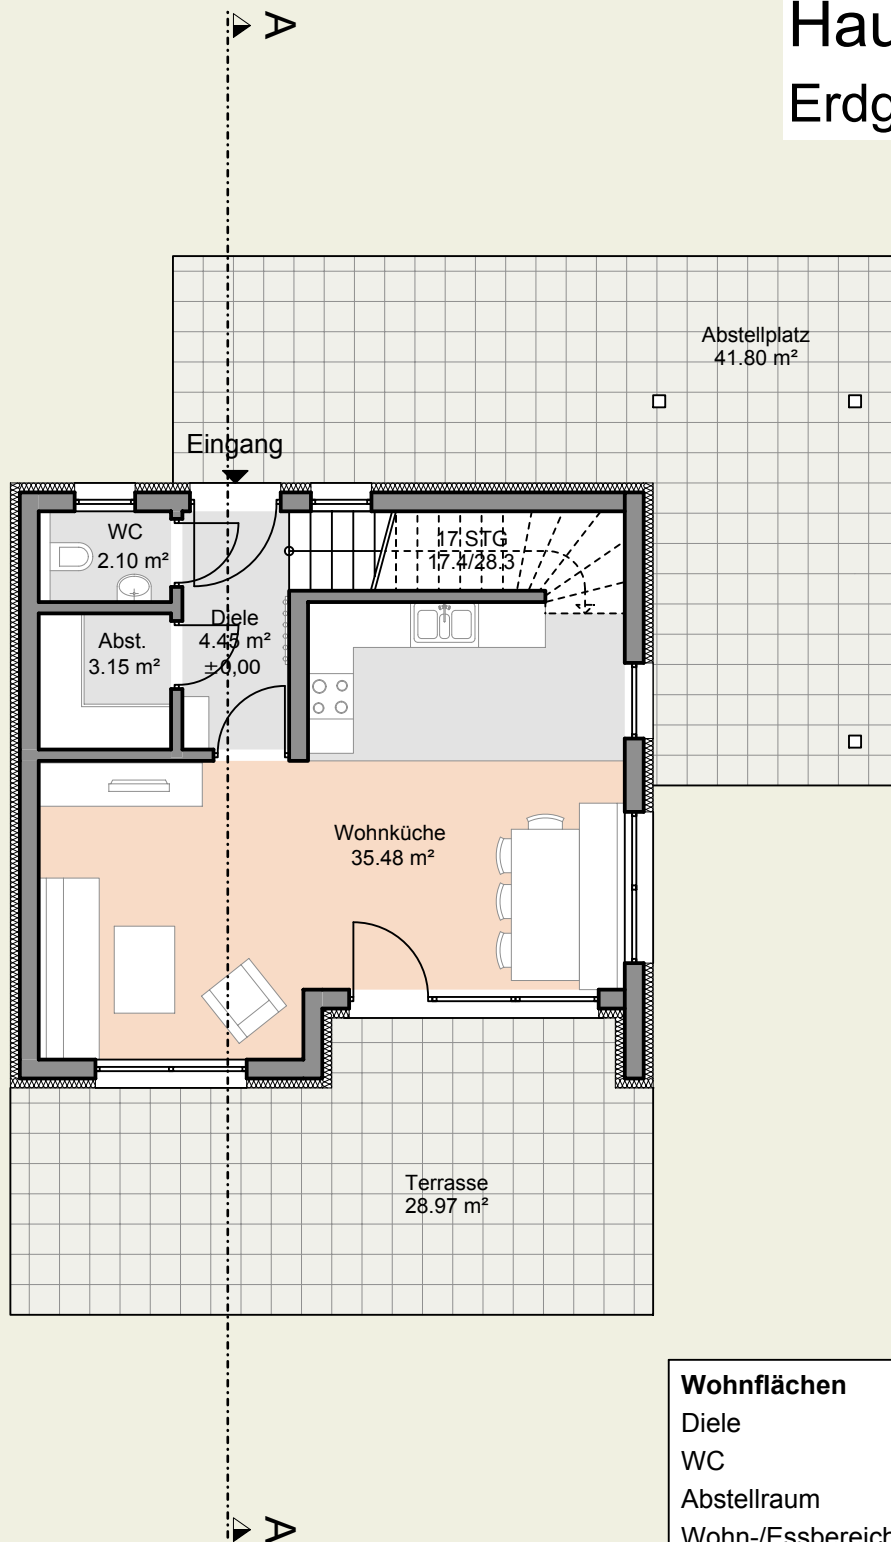

Wohnflächen	
Diele	4,45 m ²
WC	2,10 m ²
Abstellraum	3,15 m ²
Wohn-/Essbereich	35,48 m ²
Nettowohnfläche	45,18 m²
Nettowohnfläche EG. + OG.	90,06 m²
Nebenflächen	
Terrasse	28,97 m ²
Abstellplatz	41,80 m ²